



I/11 JABLONNÉ NAD ORLICÍ, OPRAVA 3 PROPUSTKŮ, DIO - ÚPLNÁ UZAVÍRKA

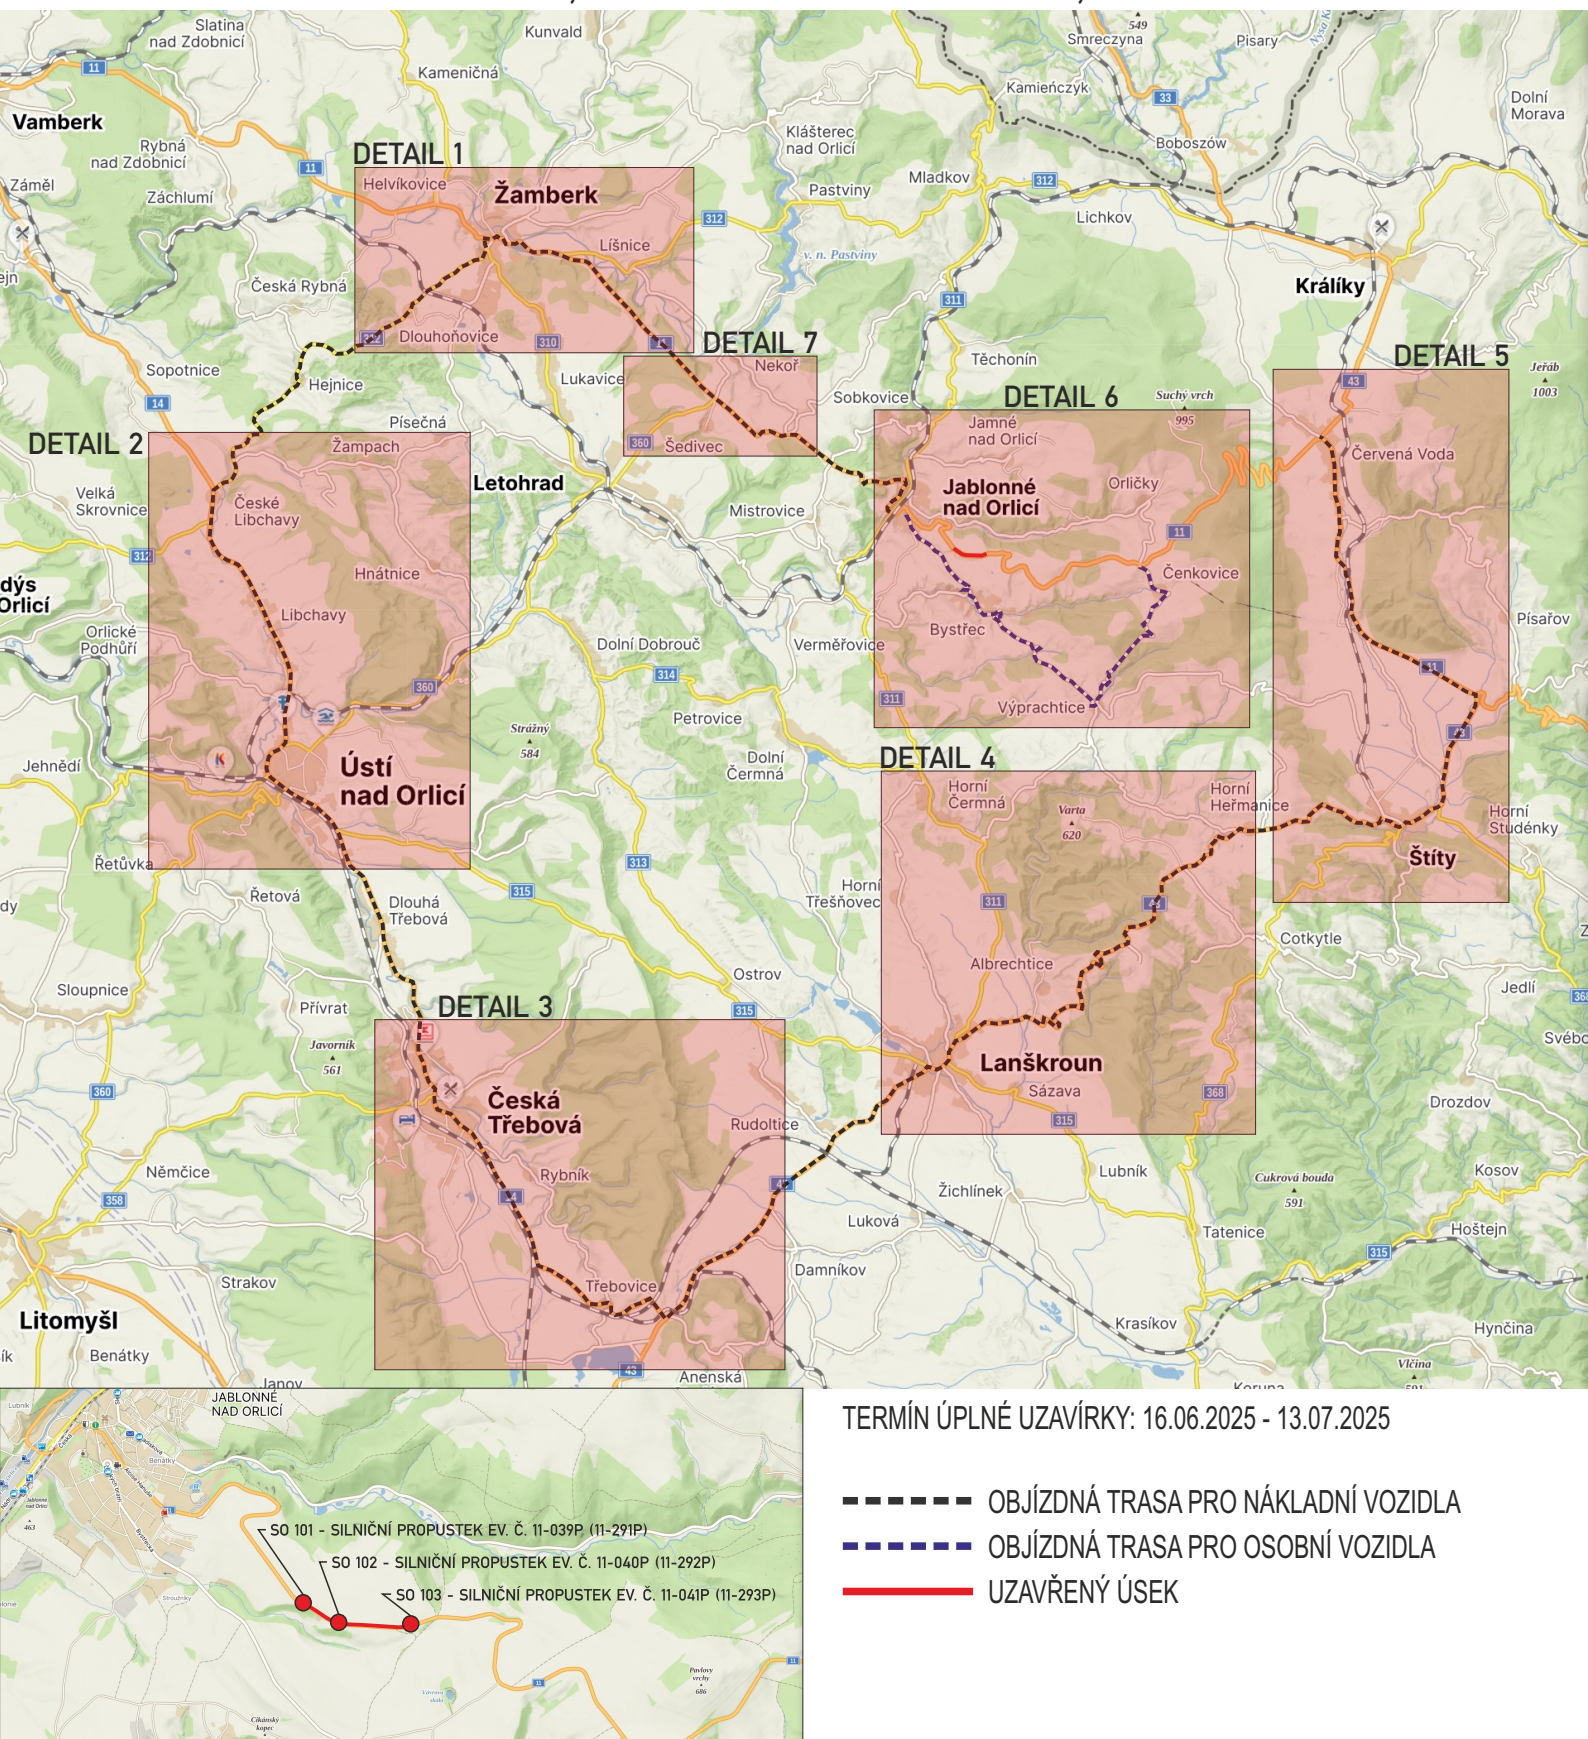


I/11 JABLONNÉ NAD ORLICÍ, OPRAVA 3 PROPUSTKŮ, DIO - ÚPLNÁ UZAVÍRKA

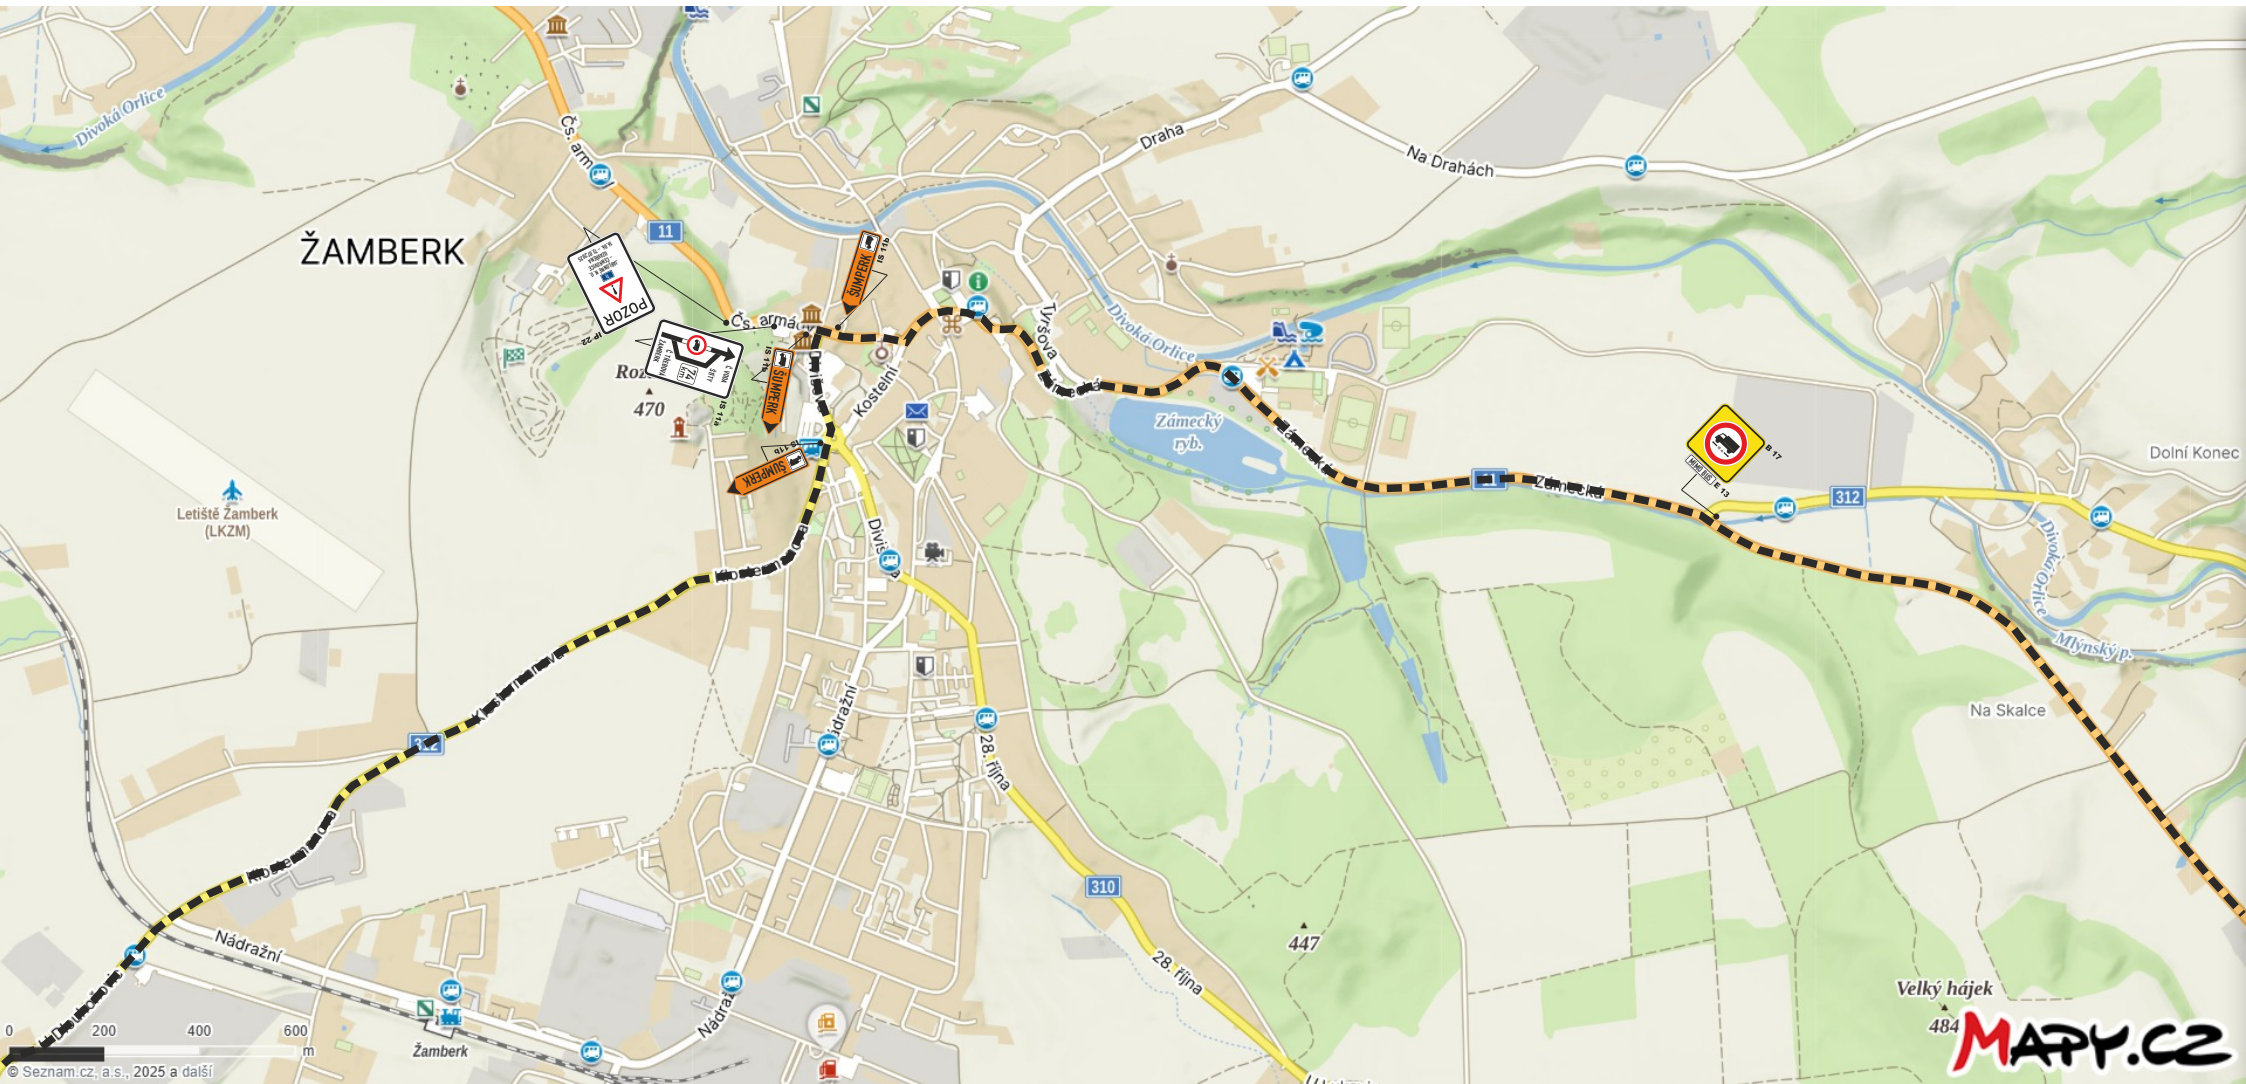


DETAIL 1

I/11 JABLONNÉ NAD ORLICÍ, OPRAVA 3 PROPUSTKŮ, DIO - ÚPLNÁ UZAVÍRKA

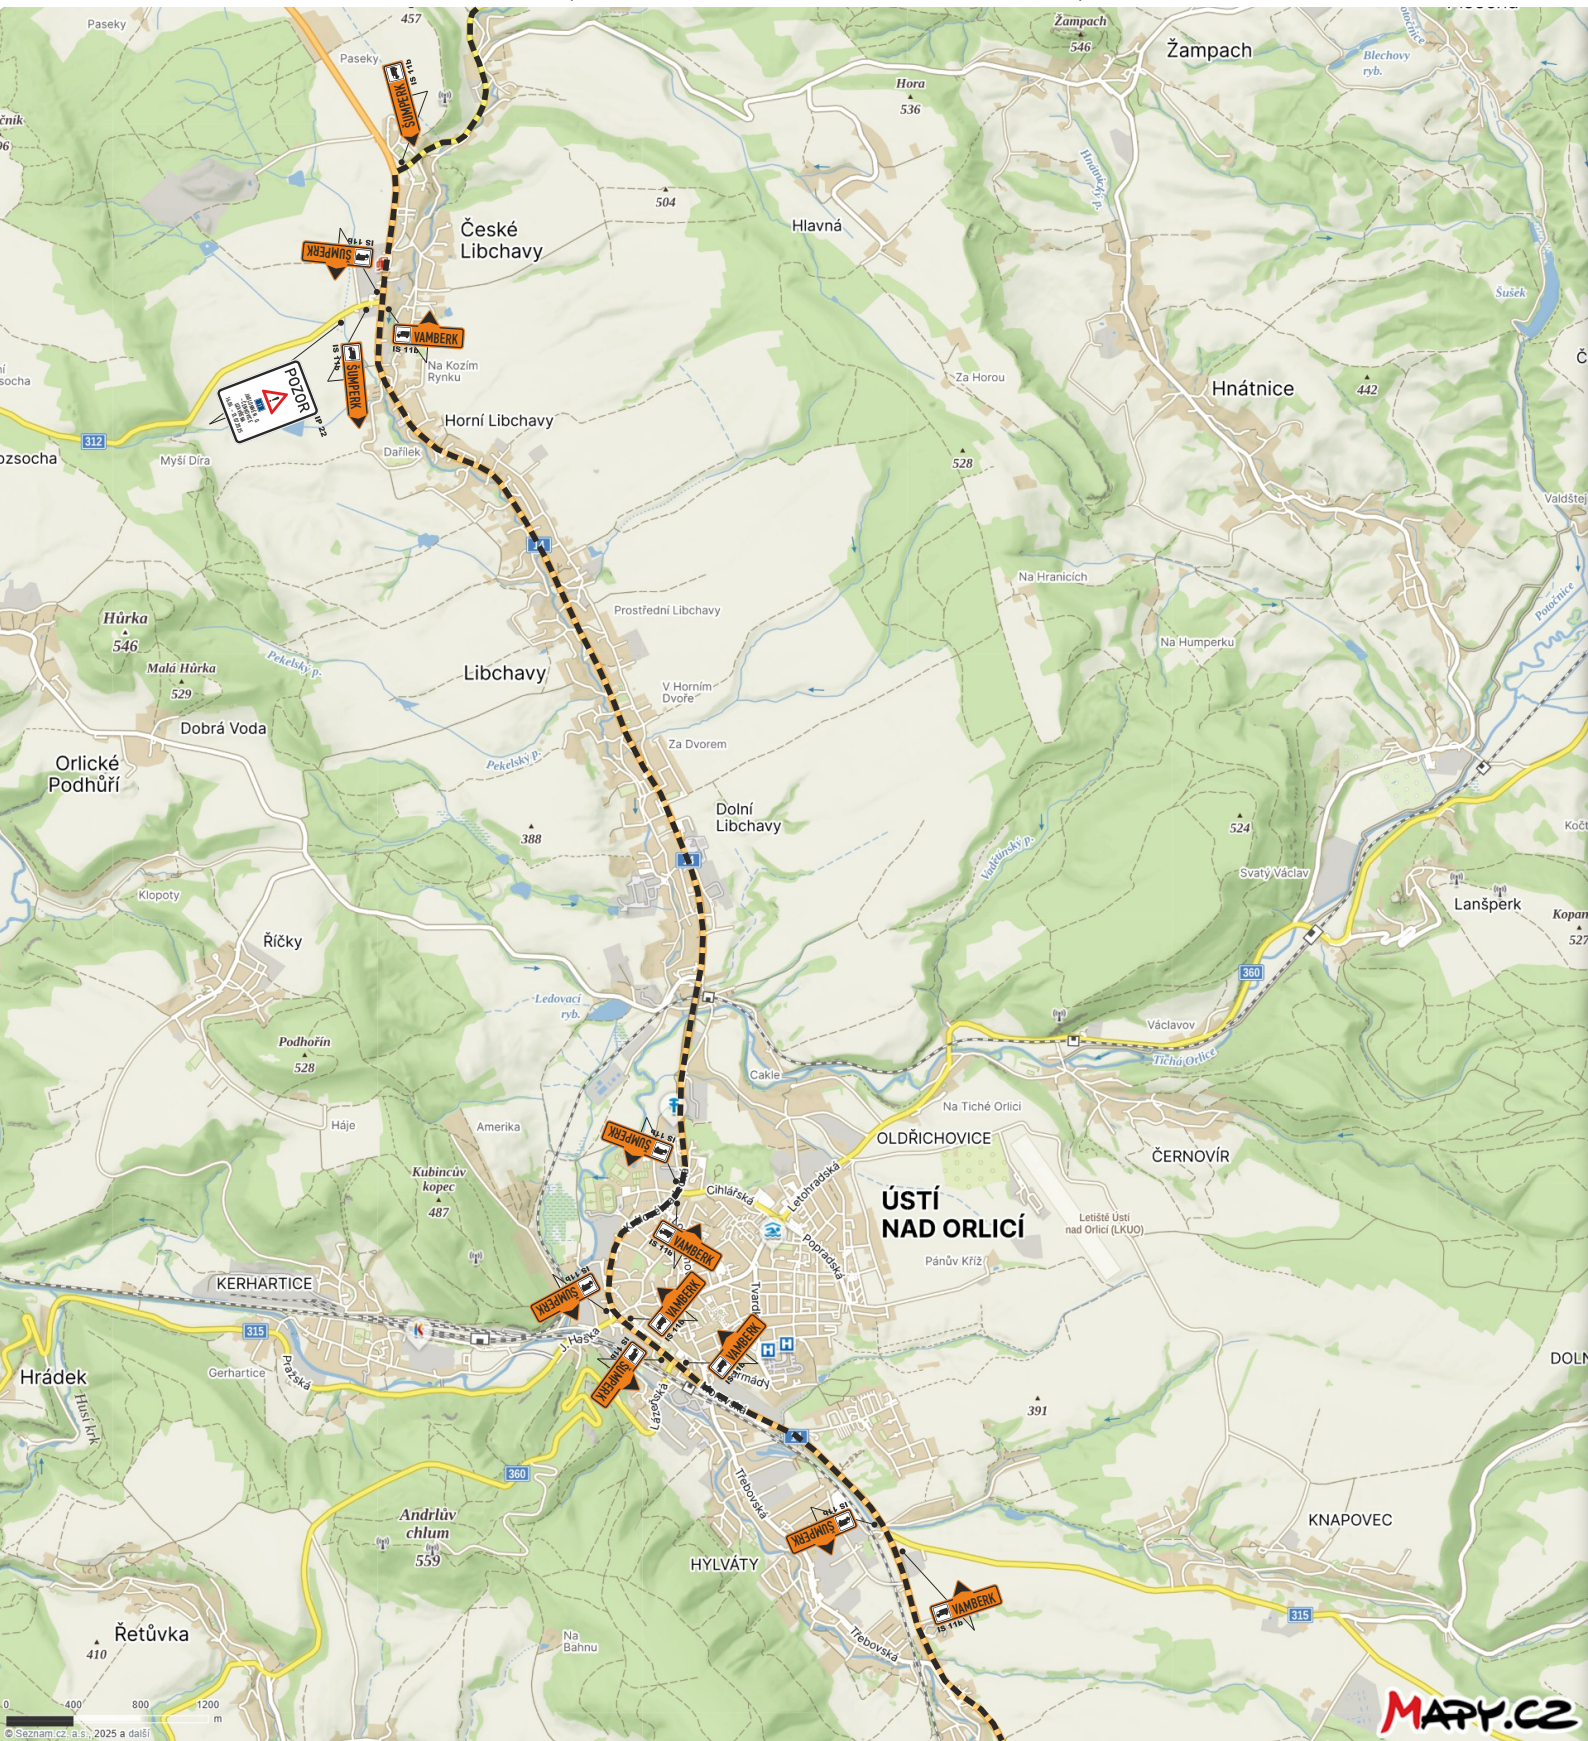

DETAIL 2

I/11 JABLONNÉ NAD ORLICÍ, OPRAVA 3 PROPUSTKŮ, DIO - ÚPLNÁ UZAVÍRKA

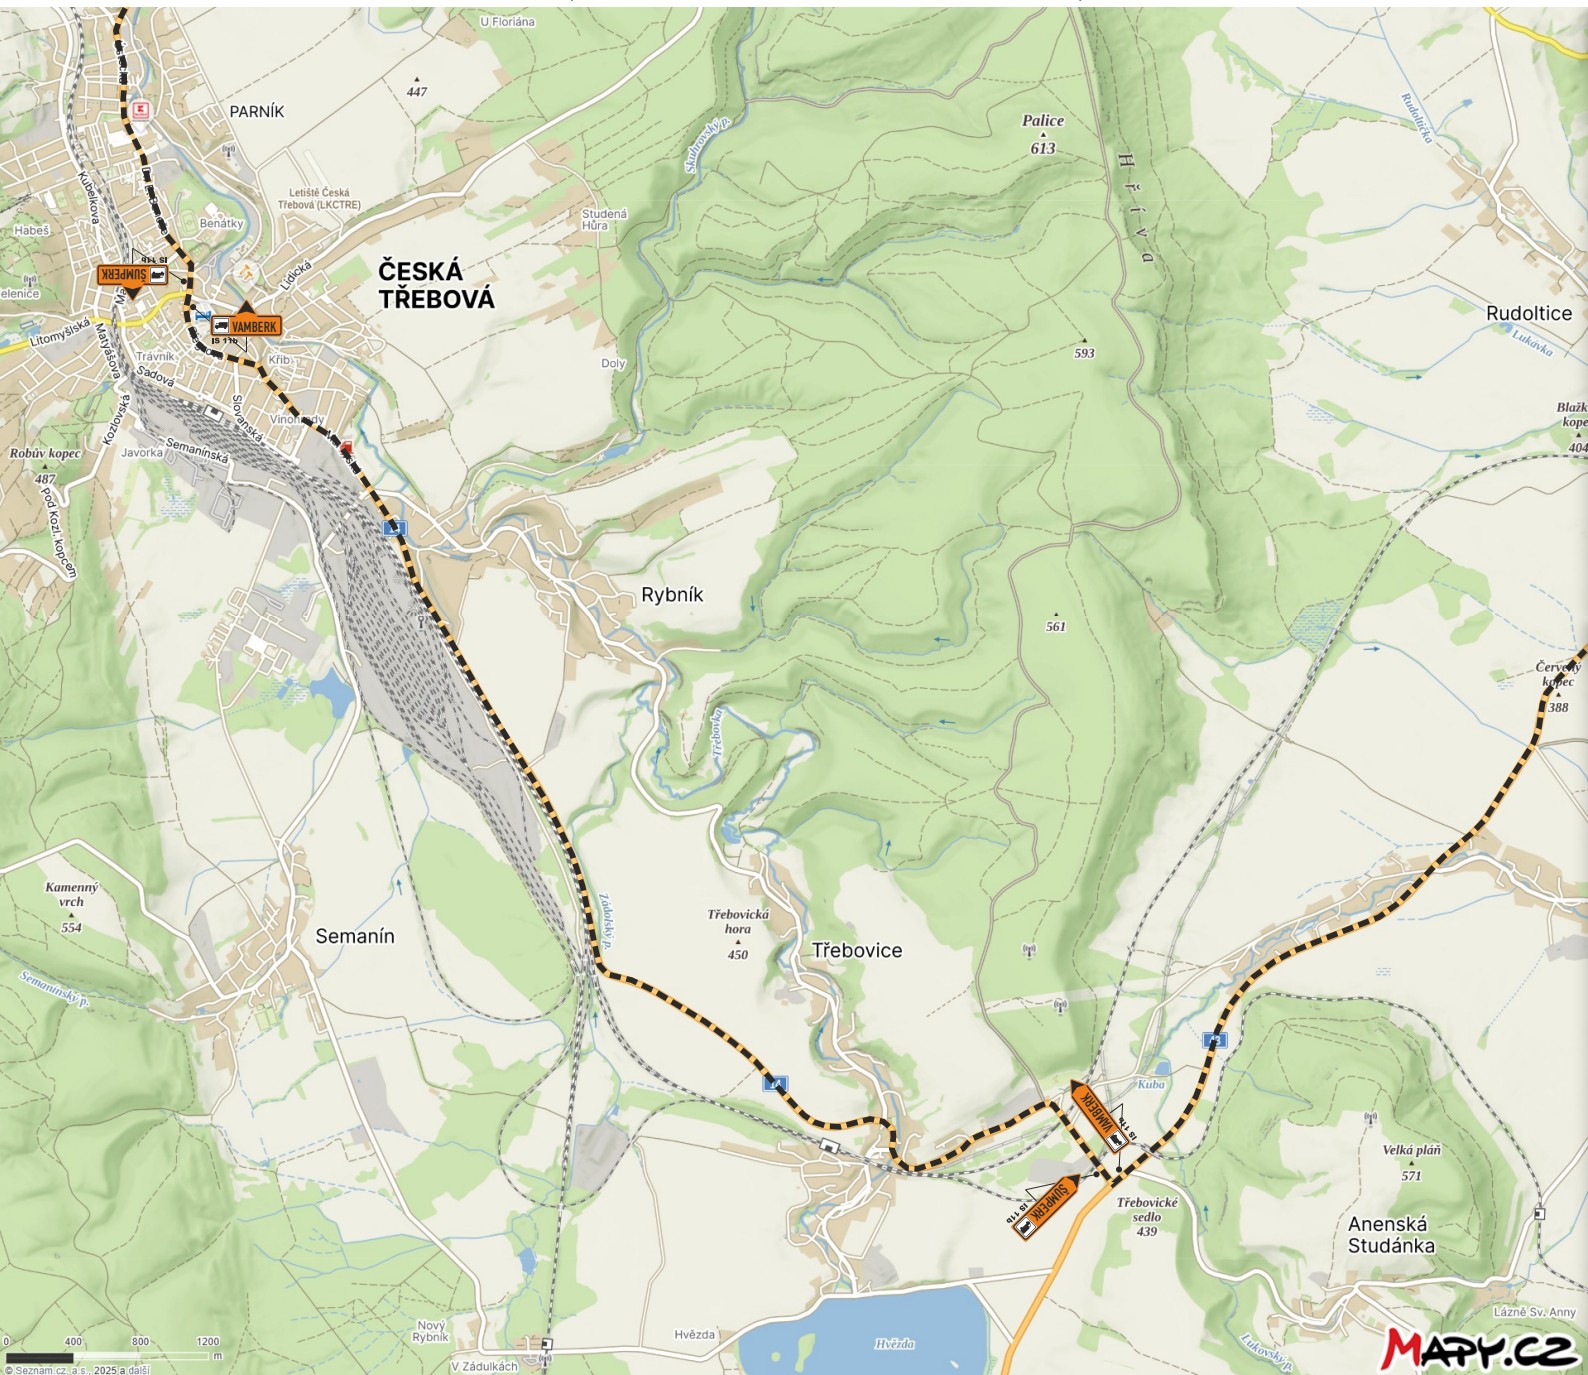

DETAIL 3