



I/11 JABLONNÉ NAD ORLICÍ, OPRAVA 3 PROPUSTKŮ, DIO - ÚPLNÁ UZAVÍRKA


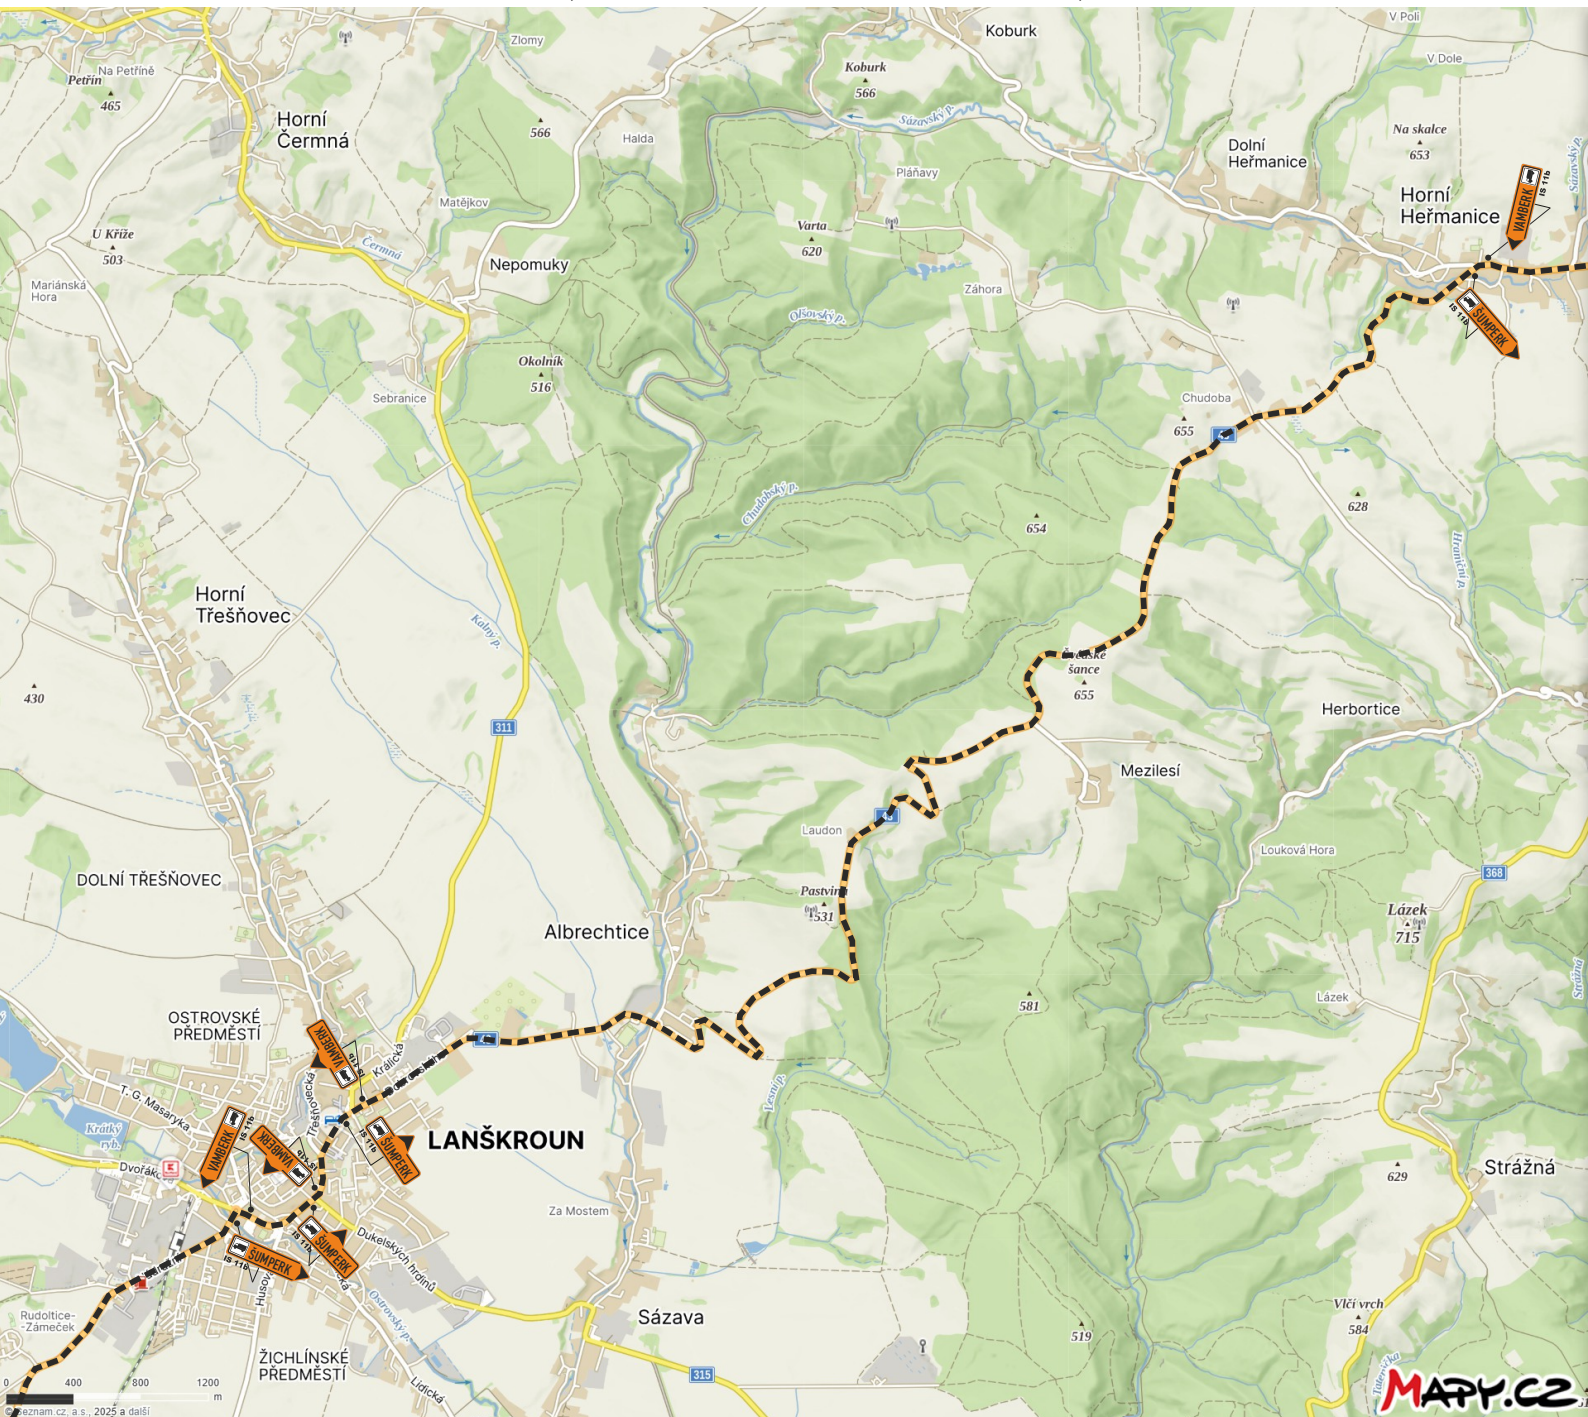


I/11 JABLONNÉ NAD ORLICÍ, OPRAVA 3 PROPUSTKŮ, DIO - ÚPLNÁ UZAVÍRKA

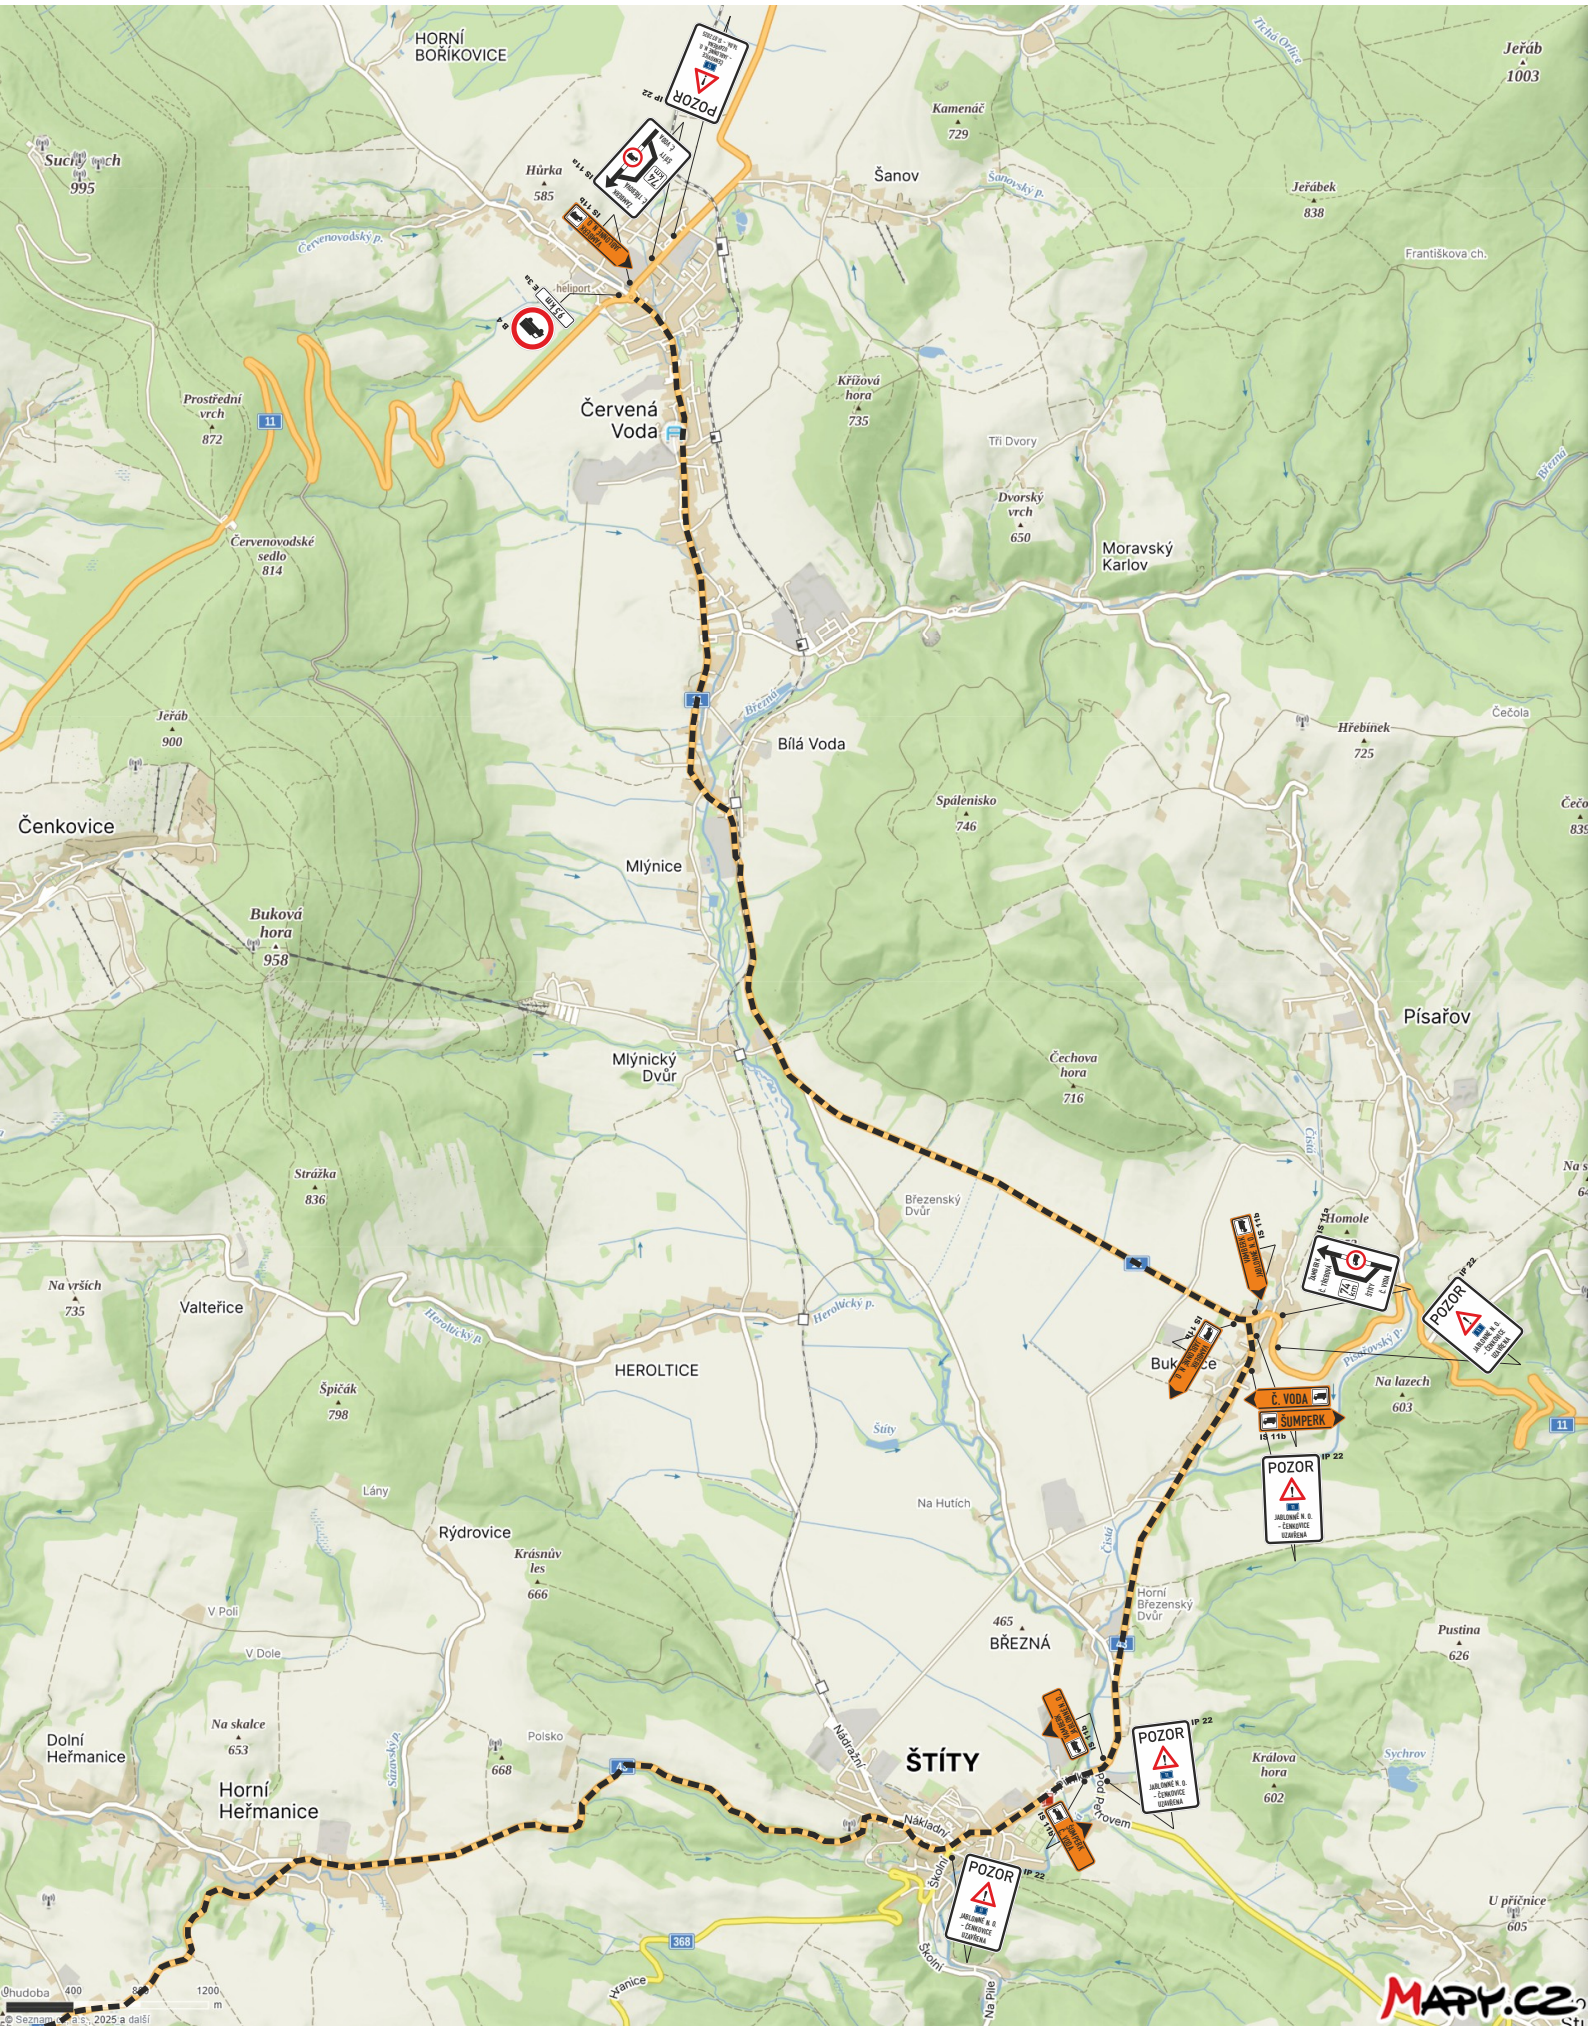


DETAIL 5

I/11 JABLONNÉ NAD ORLICÍ, OPRAVA 3 PROPUSTKŮ, DIO - ÚPLNÁ UZAVÍRKA

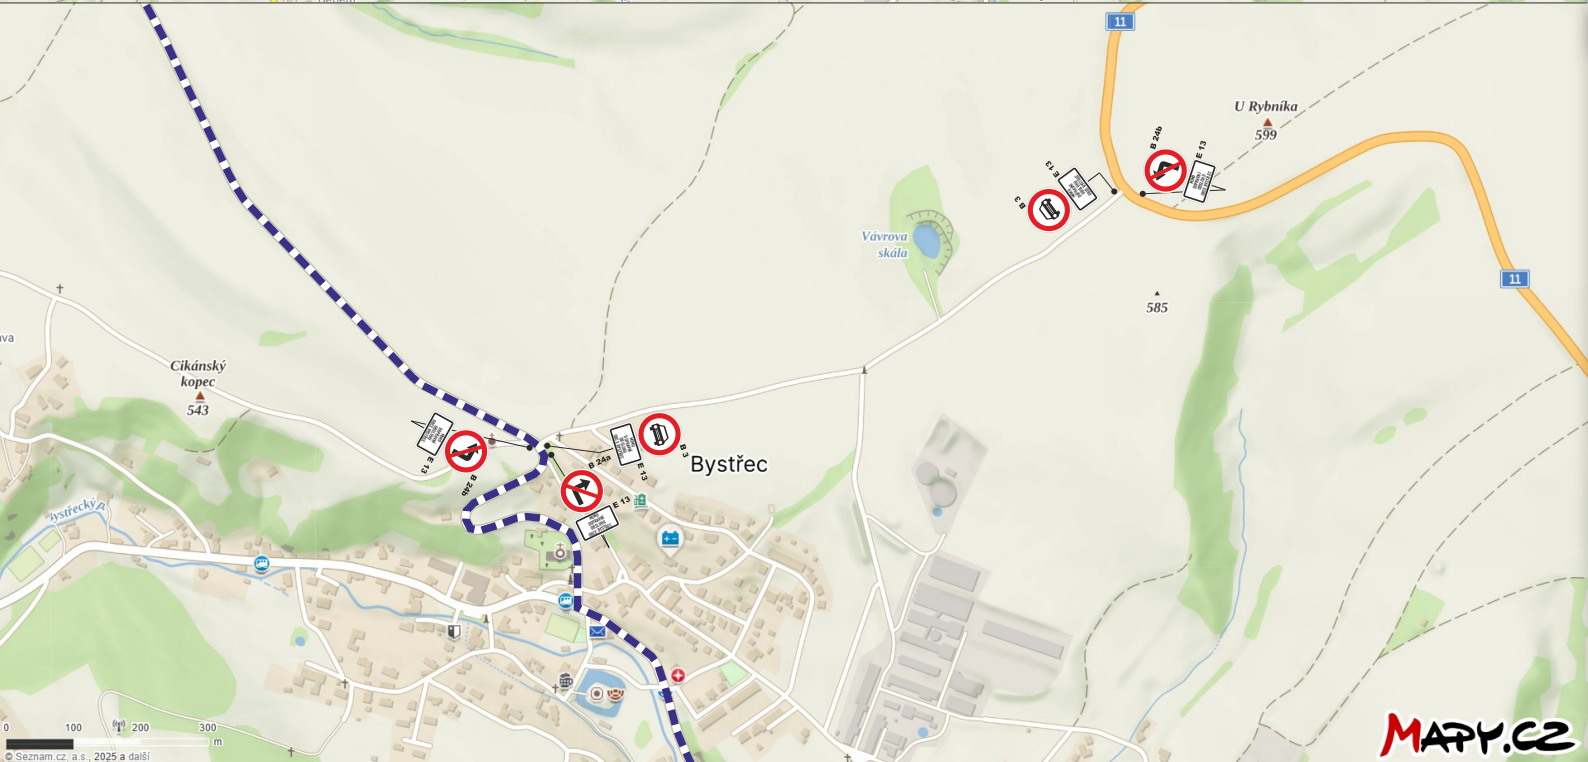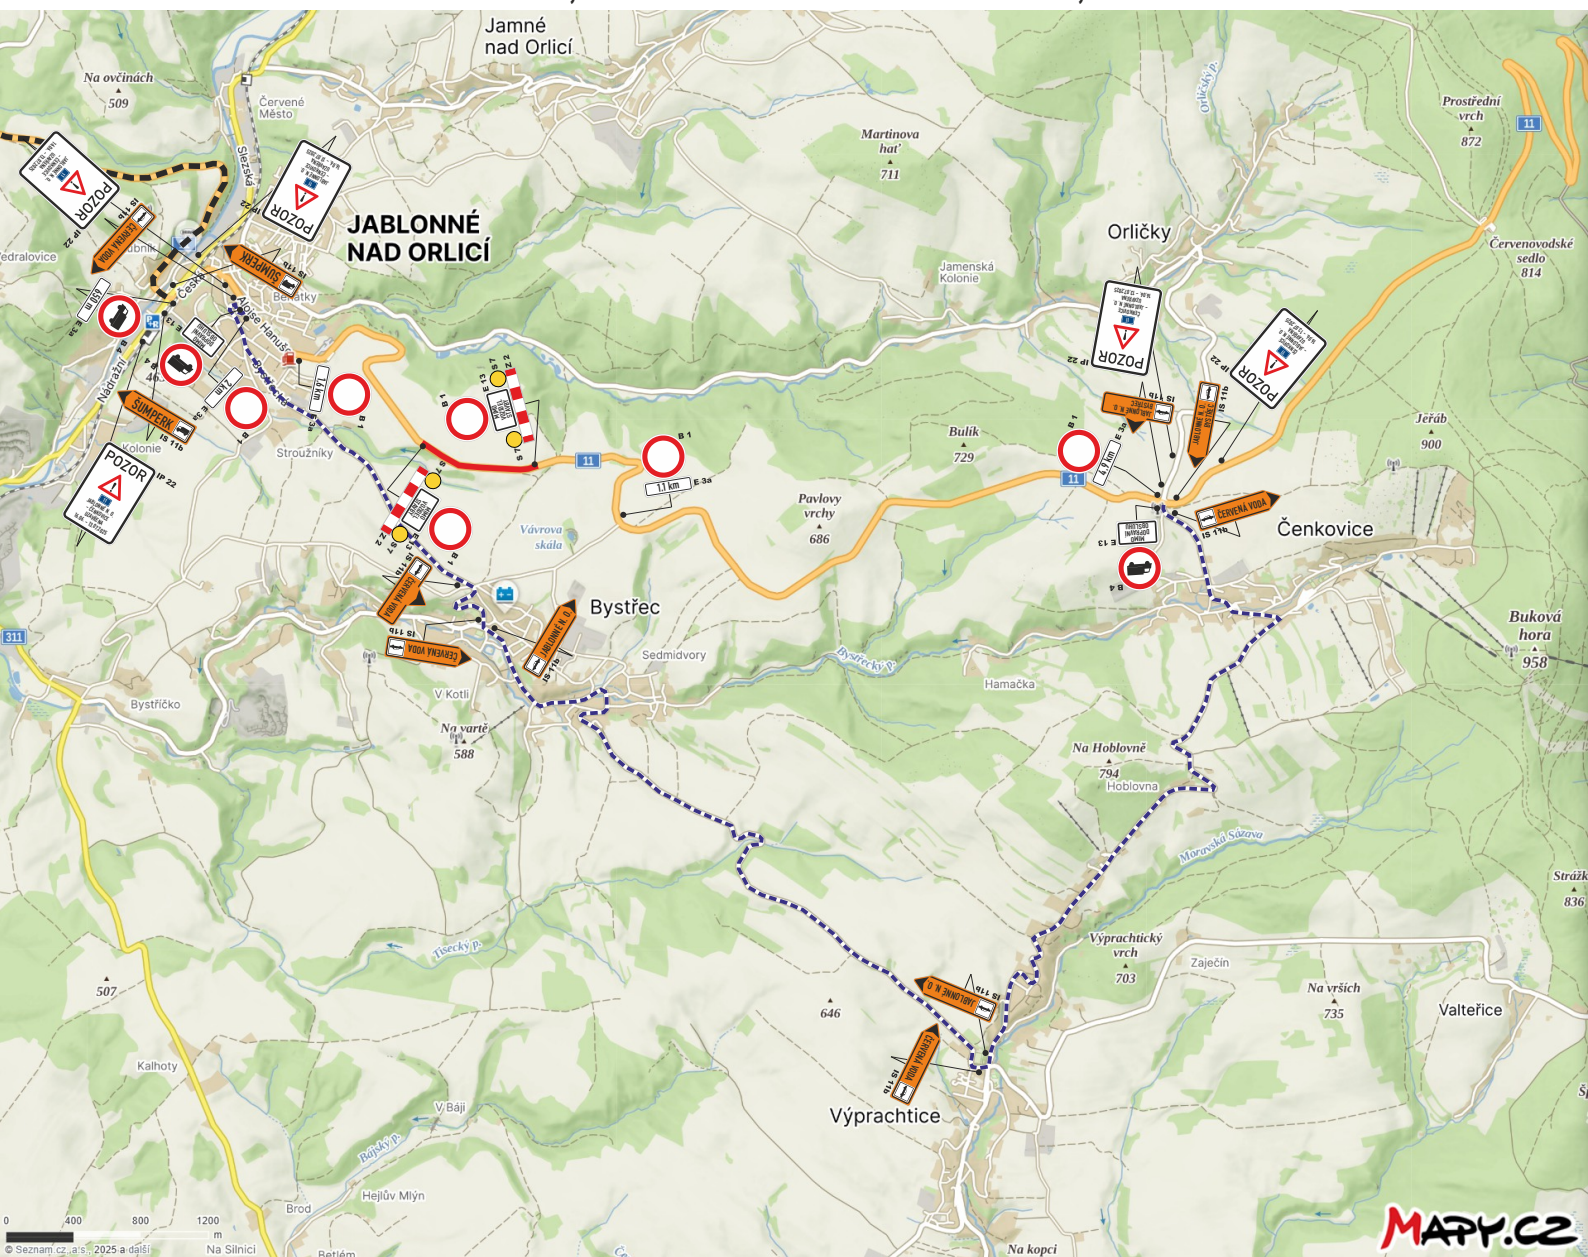

DETAIL 6

I/11 JABLONNÉ NAD ORLICÍ, OPRAVA 3 PROPUSTKŮ, DIO - ÚPLNÁ UZAVÍRKA

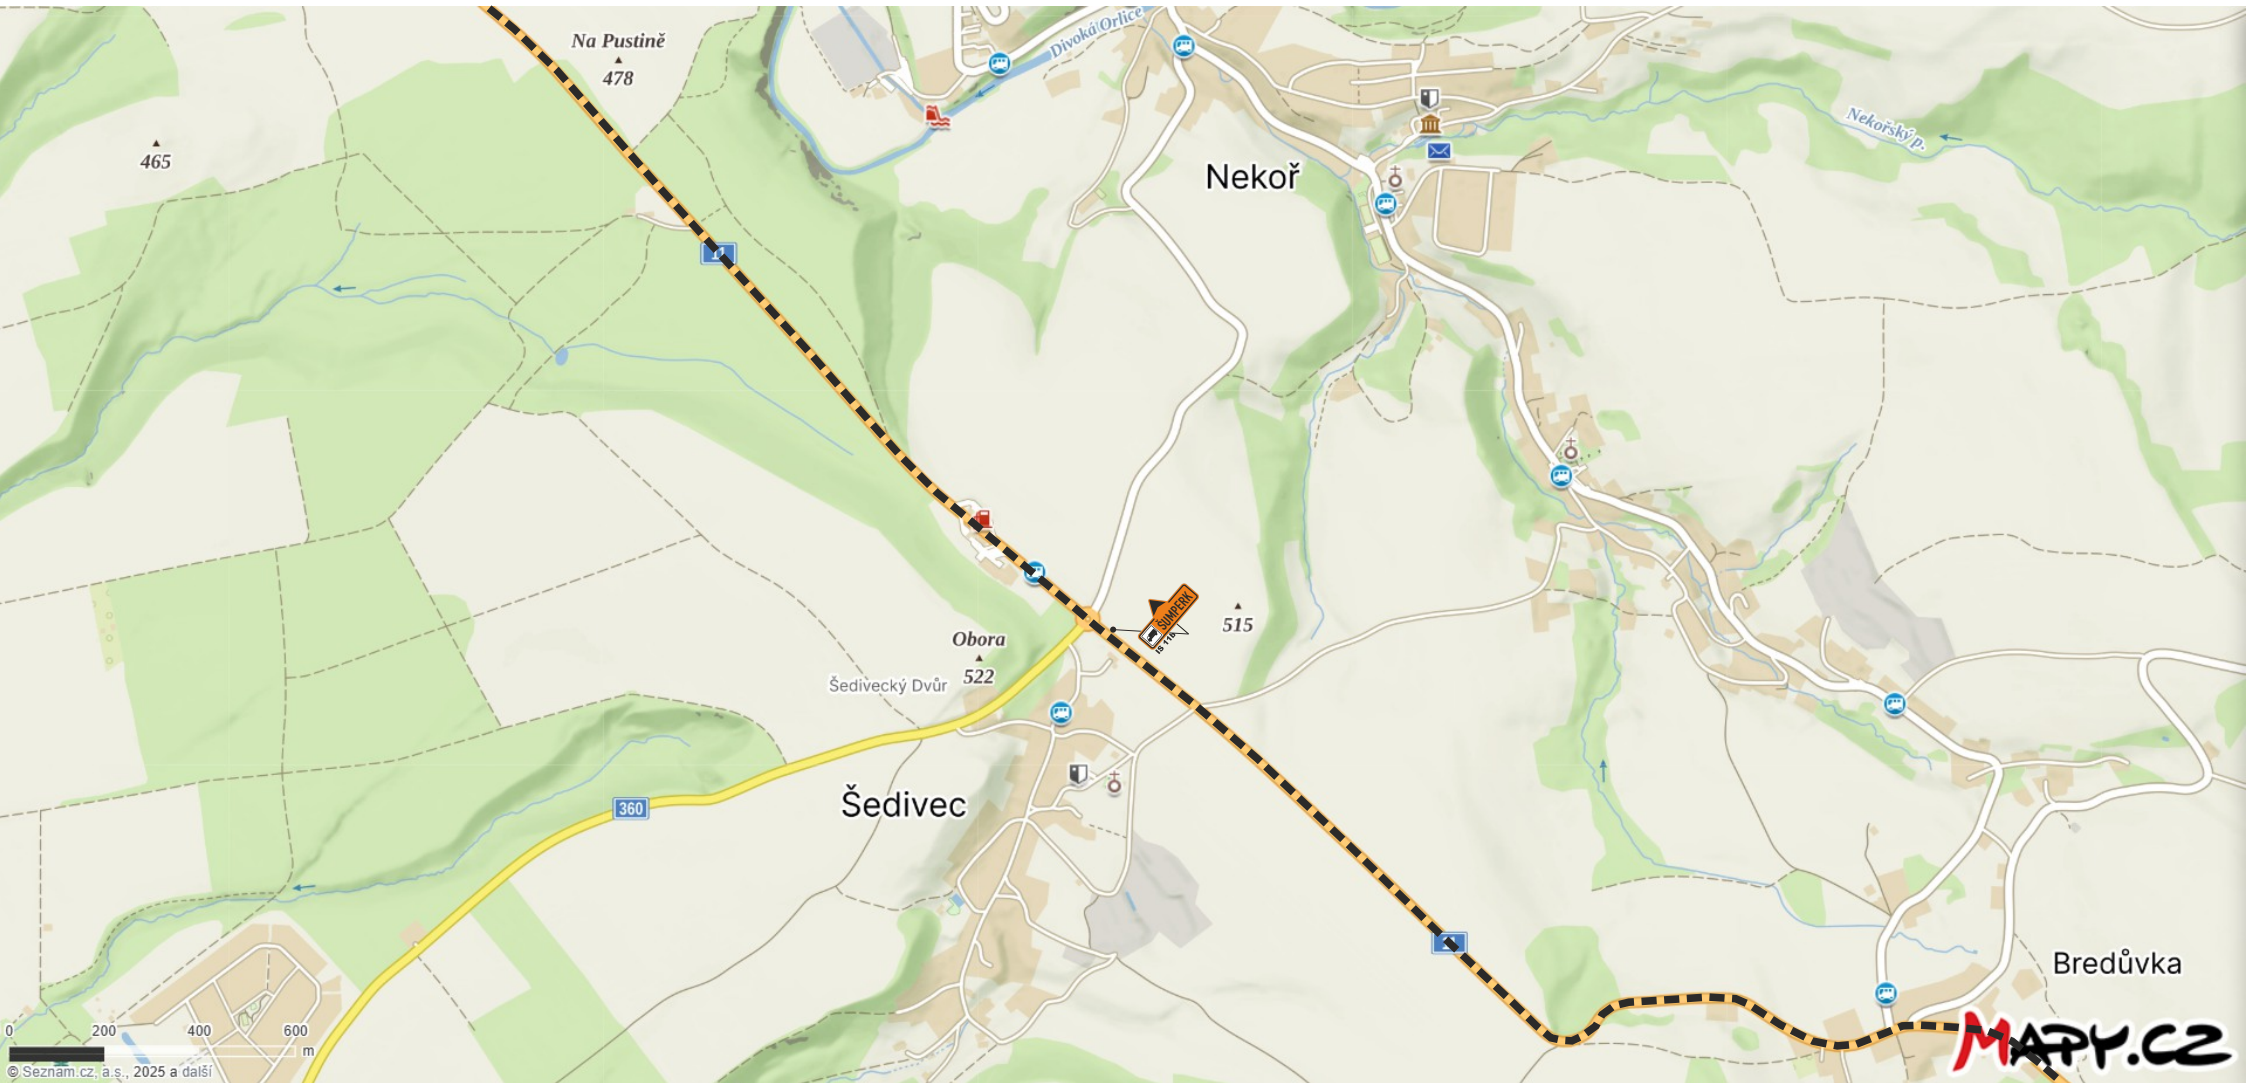

DETAIL 7