




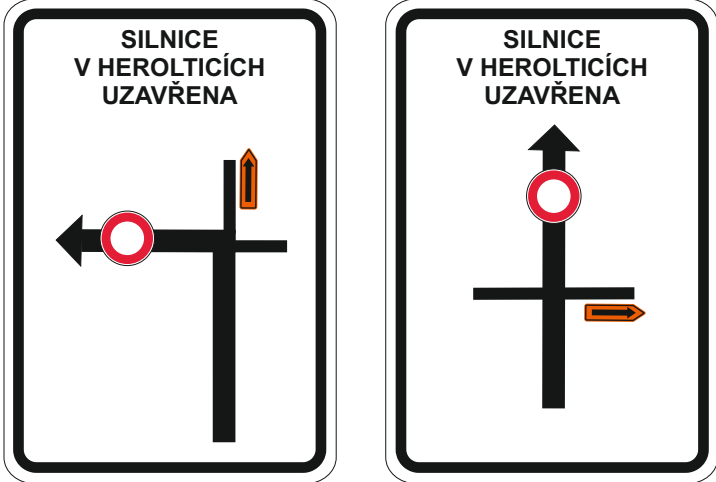


1

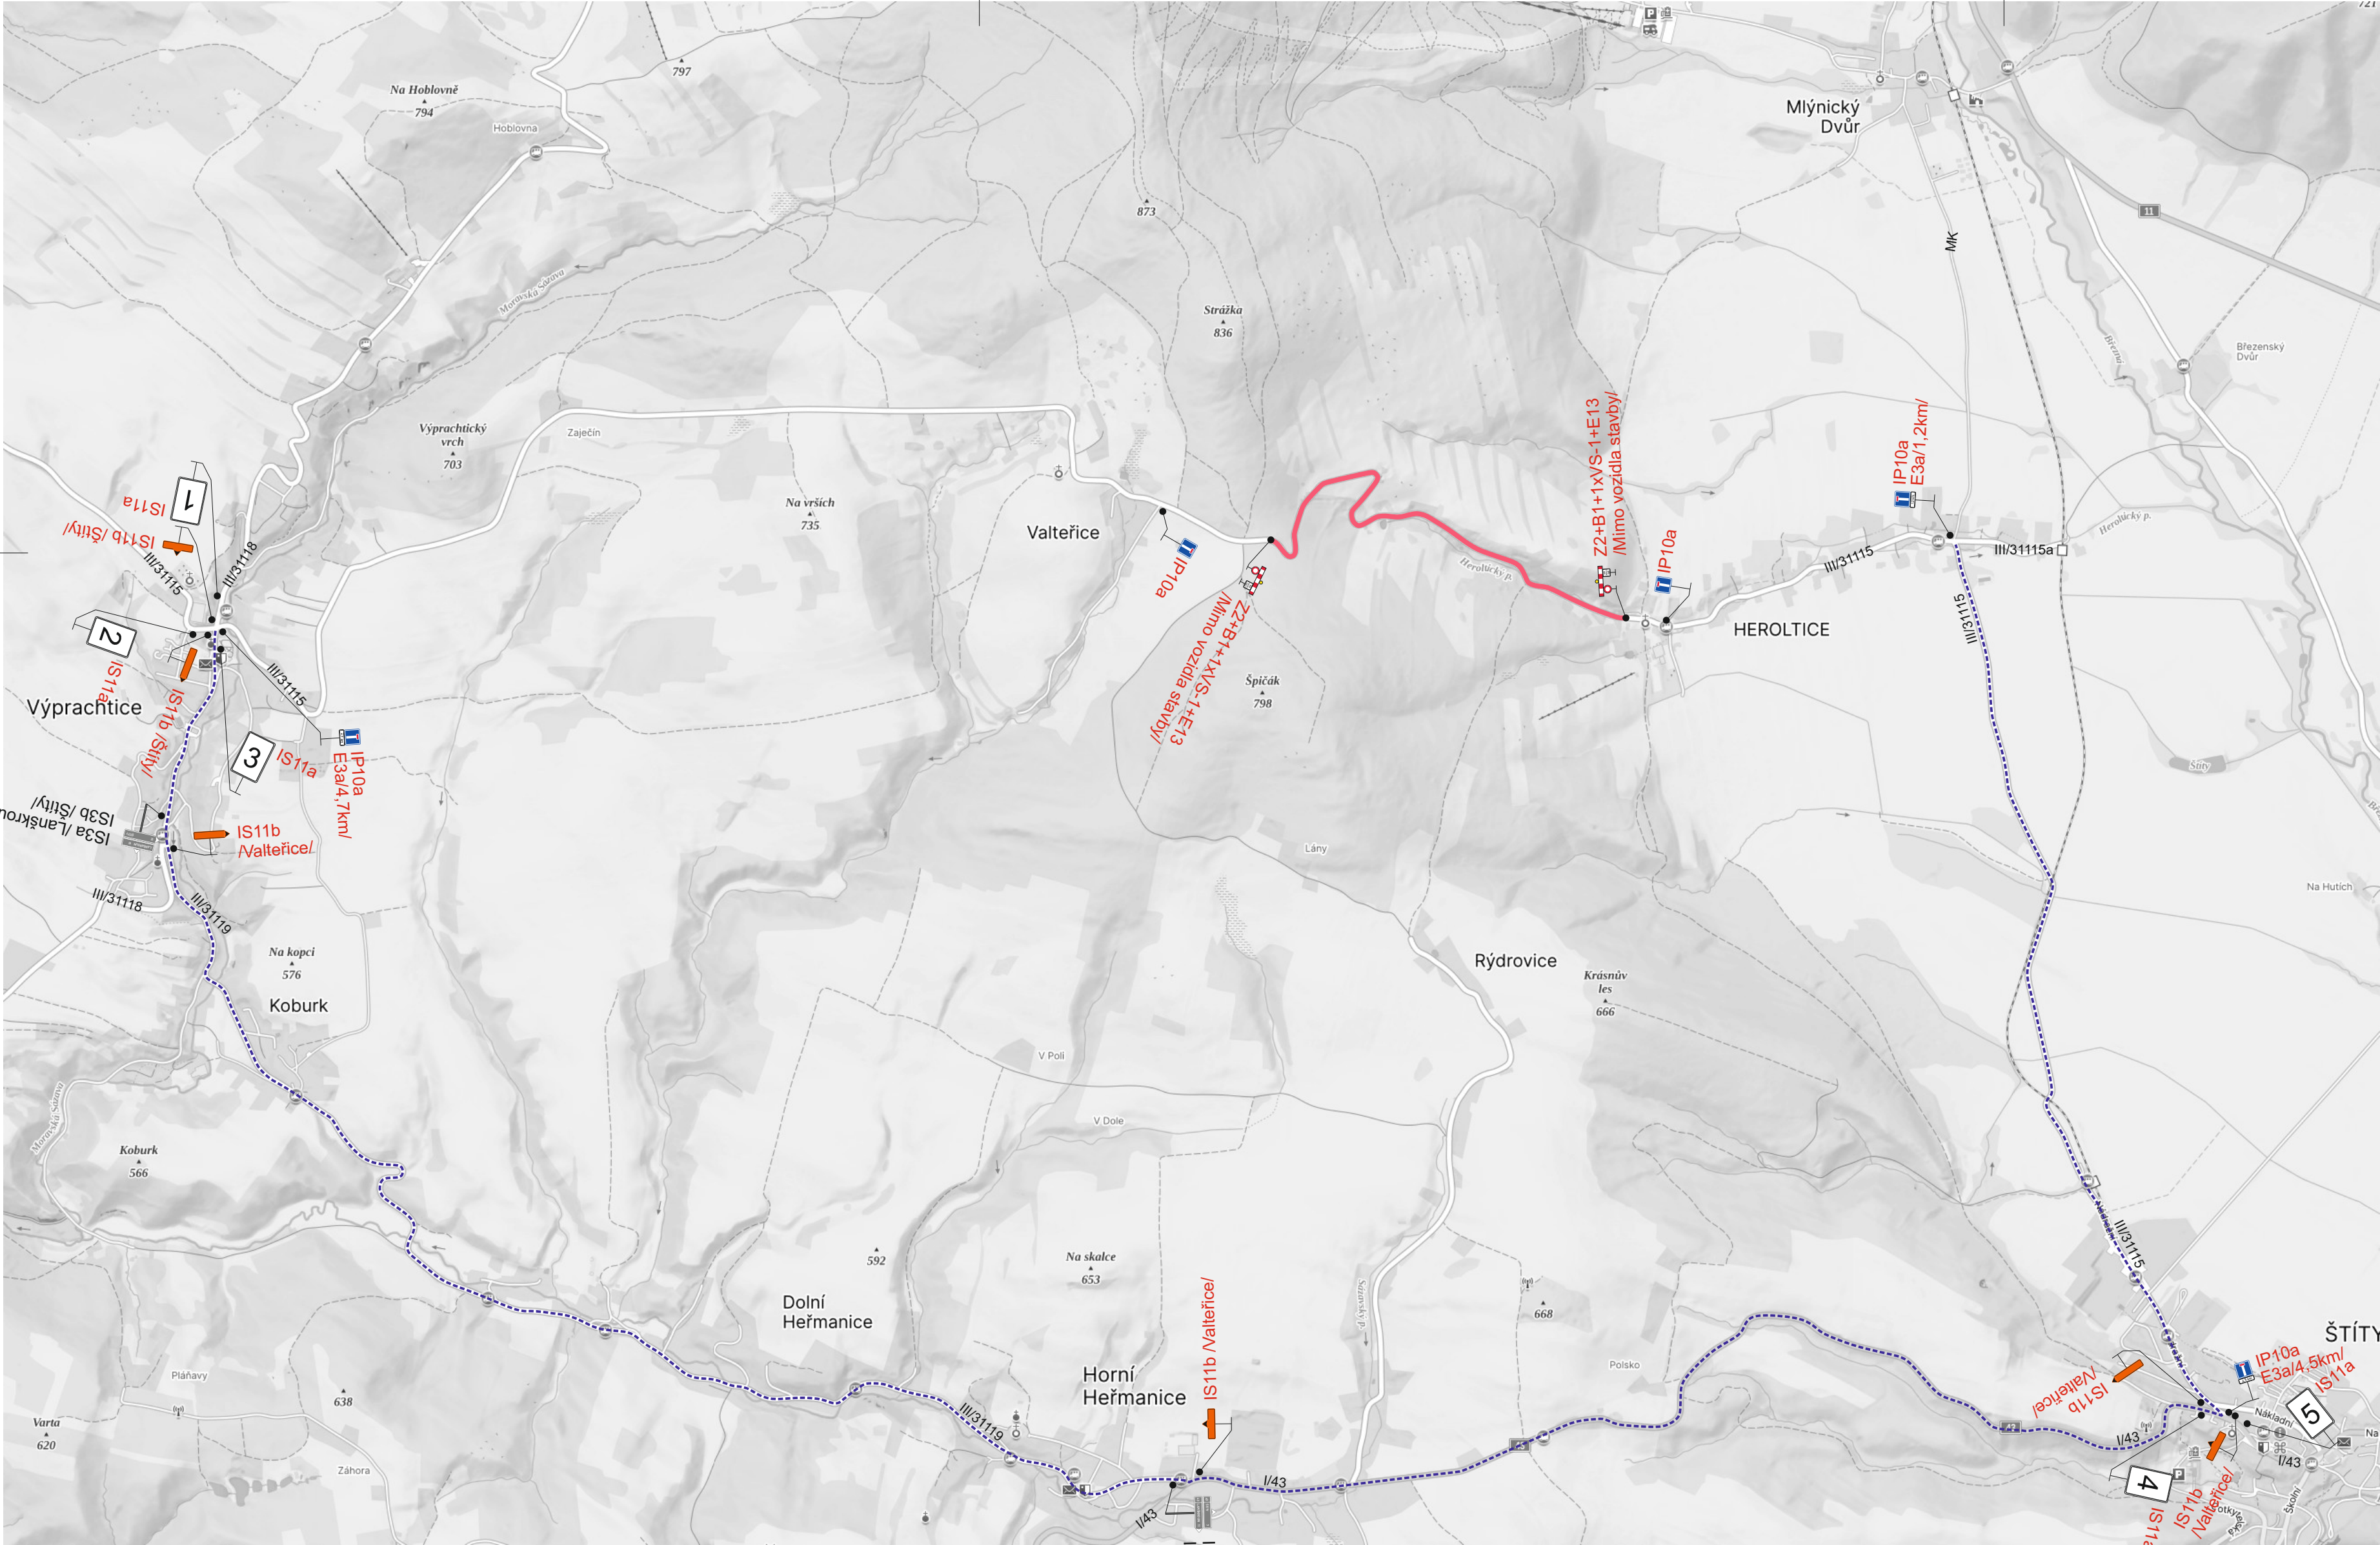


2

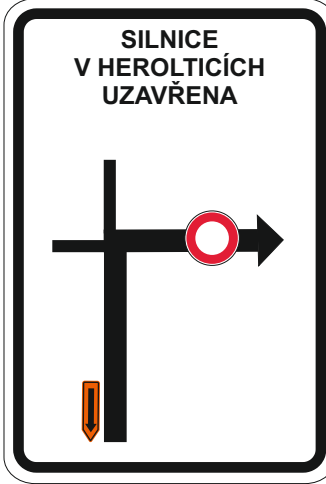

3

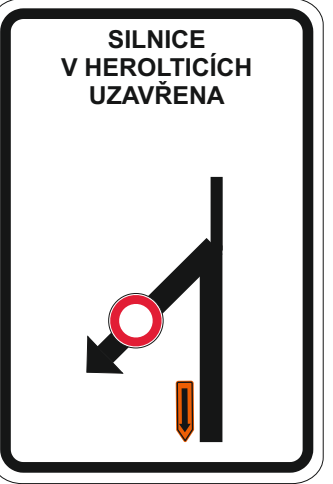

4

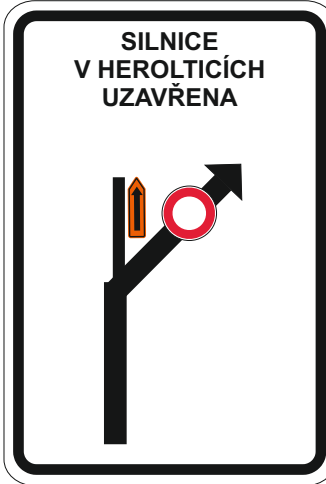

5

Legenda:

- IS3a, IS3b: Trvalé dopravní značení
- IP10a: Přechodné dopravní značení
- Red line: Uzavřený úsek
- Blue dashed line: Objízdňá trasa

Trvalé dopravní značení, které je v rozporu s přechodným dopravním značením bude zakryto.

Vypracoval:	Datum:	SEKNE SEKNE, spol. s r.o. Hamerská 12, 772 00 Olomouc DIČ: CZ62363701 tel./fax: 585 311 867		
Marie Marhounová	11.9.20254			
Název akce:	Silnice III/31115 Heroltice			
Název objektu:	Přechodné dopravní značení	Formát:	Č. výkresu:	Č. soupavy:
Příloha:	Úplná uzavírka sil. III/31115	6xA4	1	

