


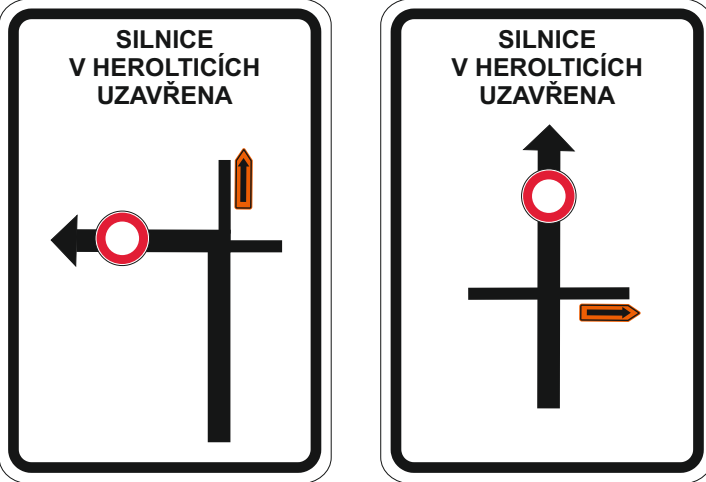


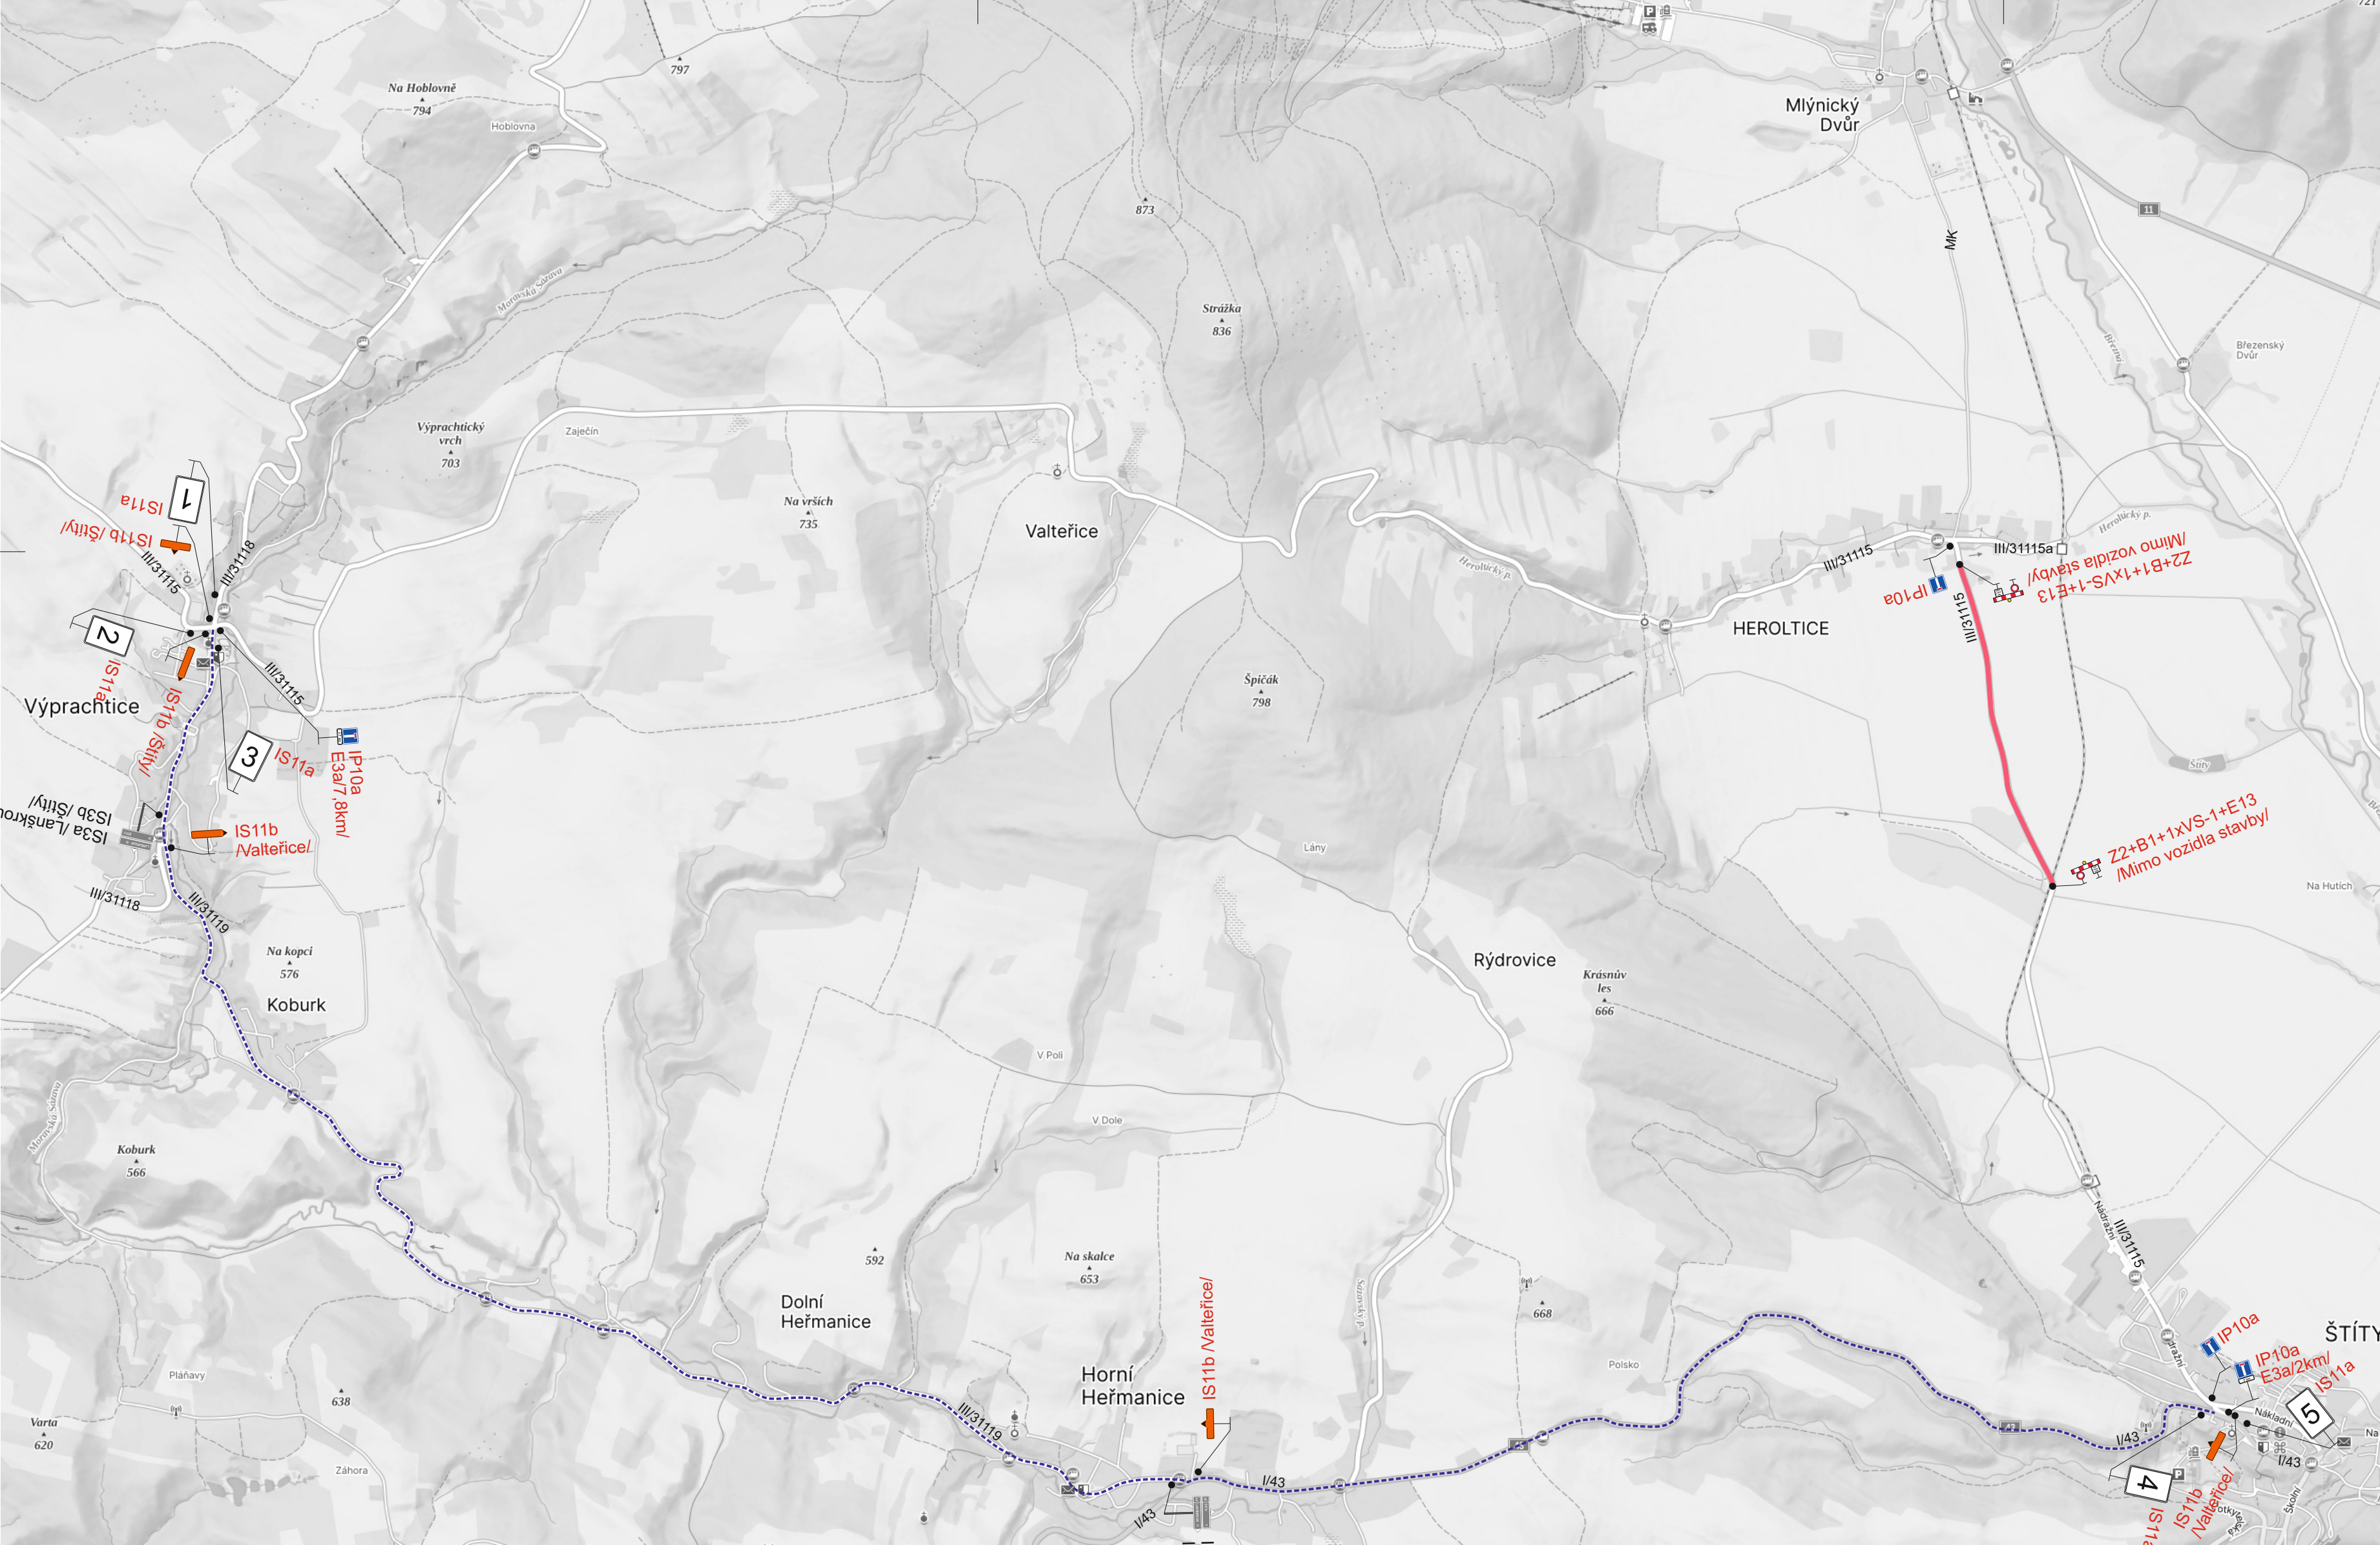


1

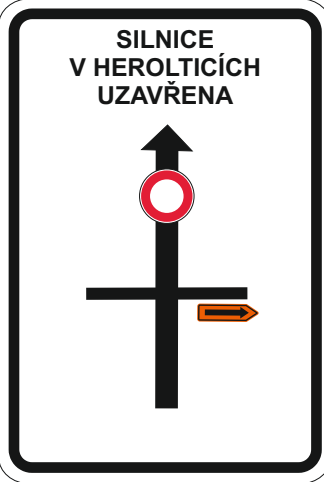


2

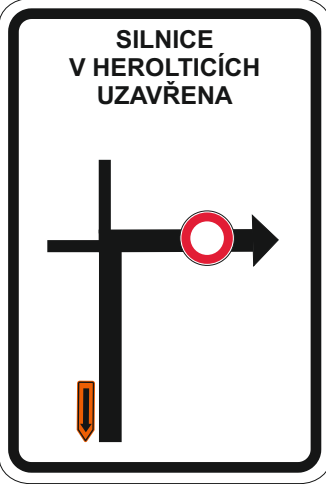

3

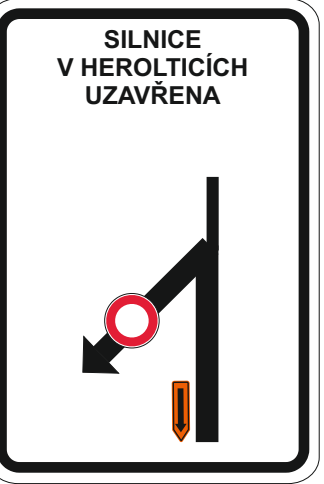

4

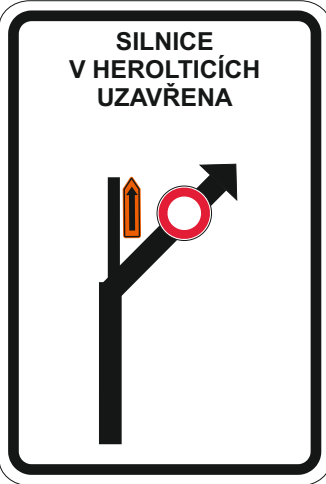

5

Legenda:

- IS3a, IS3b: Trvalé dopravní značení
- IP10a: Přechodné dopravní značení
- Red line: Uzavřený úsek
- Blue dashed line: Objízdňá trasa

Trvalé dopravní značení, které je v rozporu s přechodným dopravním značením bude zakryto.

Vypracoval:		Datum:		SEKNE SEKNE, spol. s r.o. Hamerská 12, 772 00 Olomouc DIČ: CZ62363701 tel./fax: 585 311 867		
Marie Marhounová		11.9.2025				
Název akce:						
Silnice III/31115						
Heroltice						
Název objektu: Přechodné dopravní značení				Formát:	Č. výkresu:	Č. soupavy:
Příloha:						
Úplná uzavírka sil. III/31115				6xA4	2	

